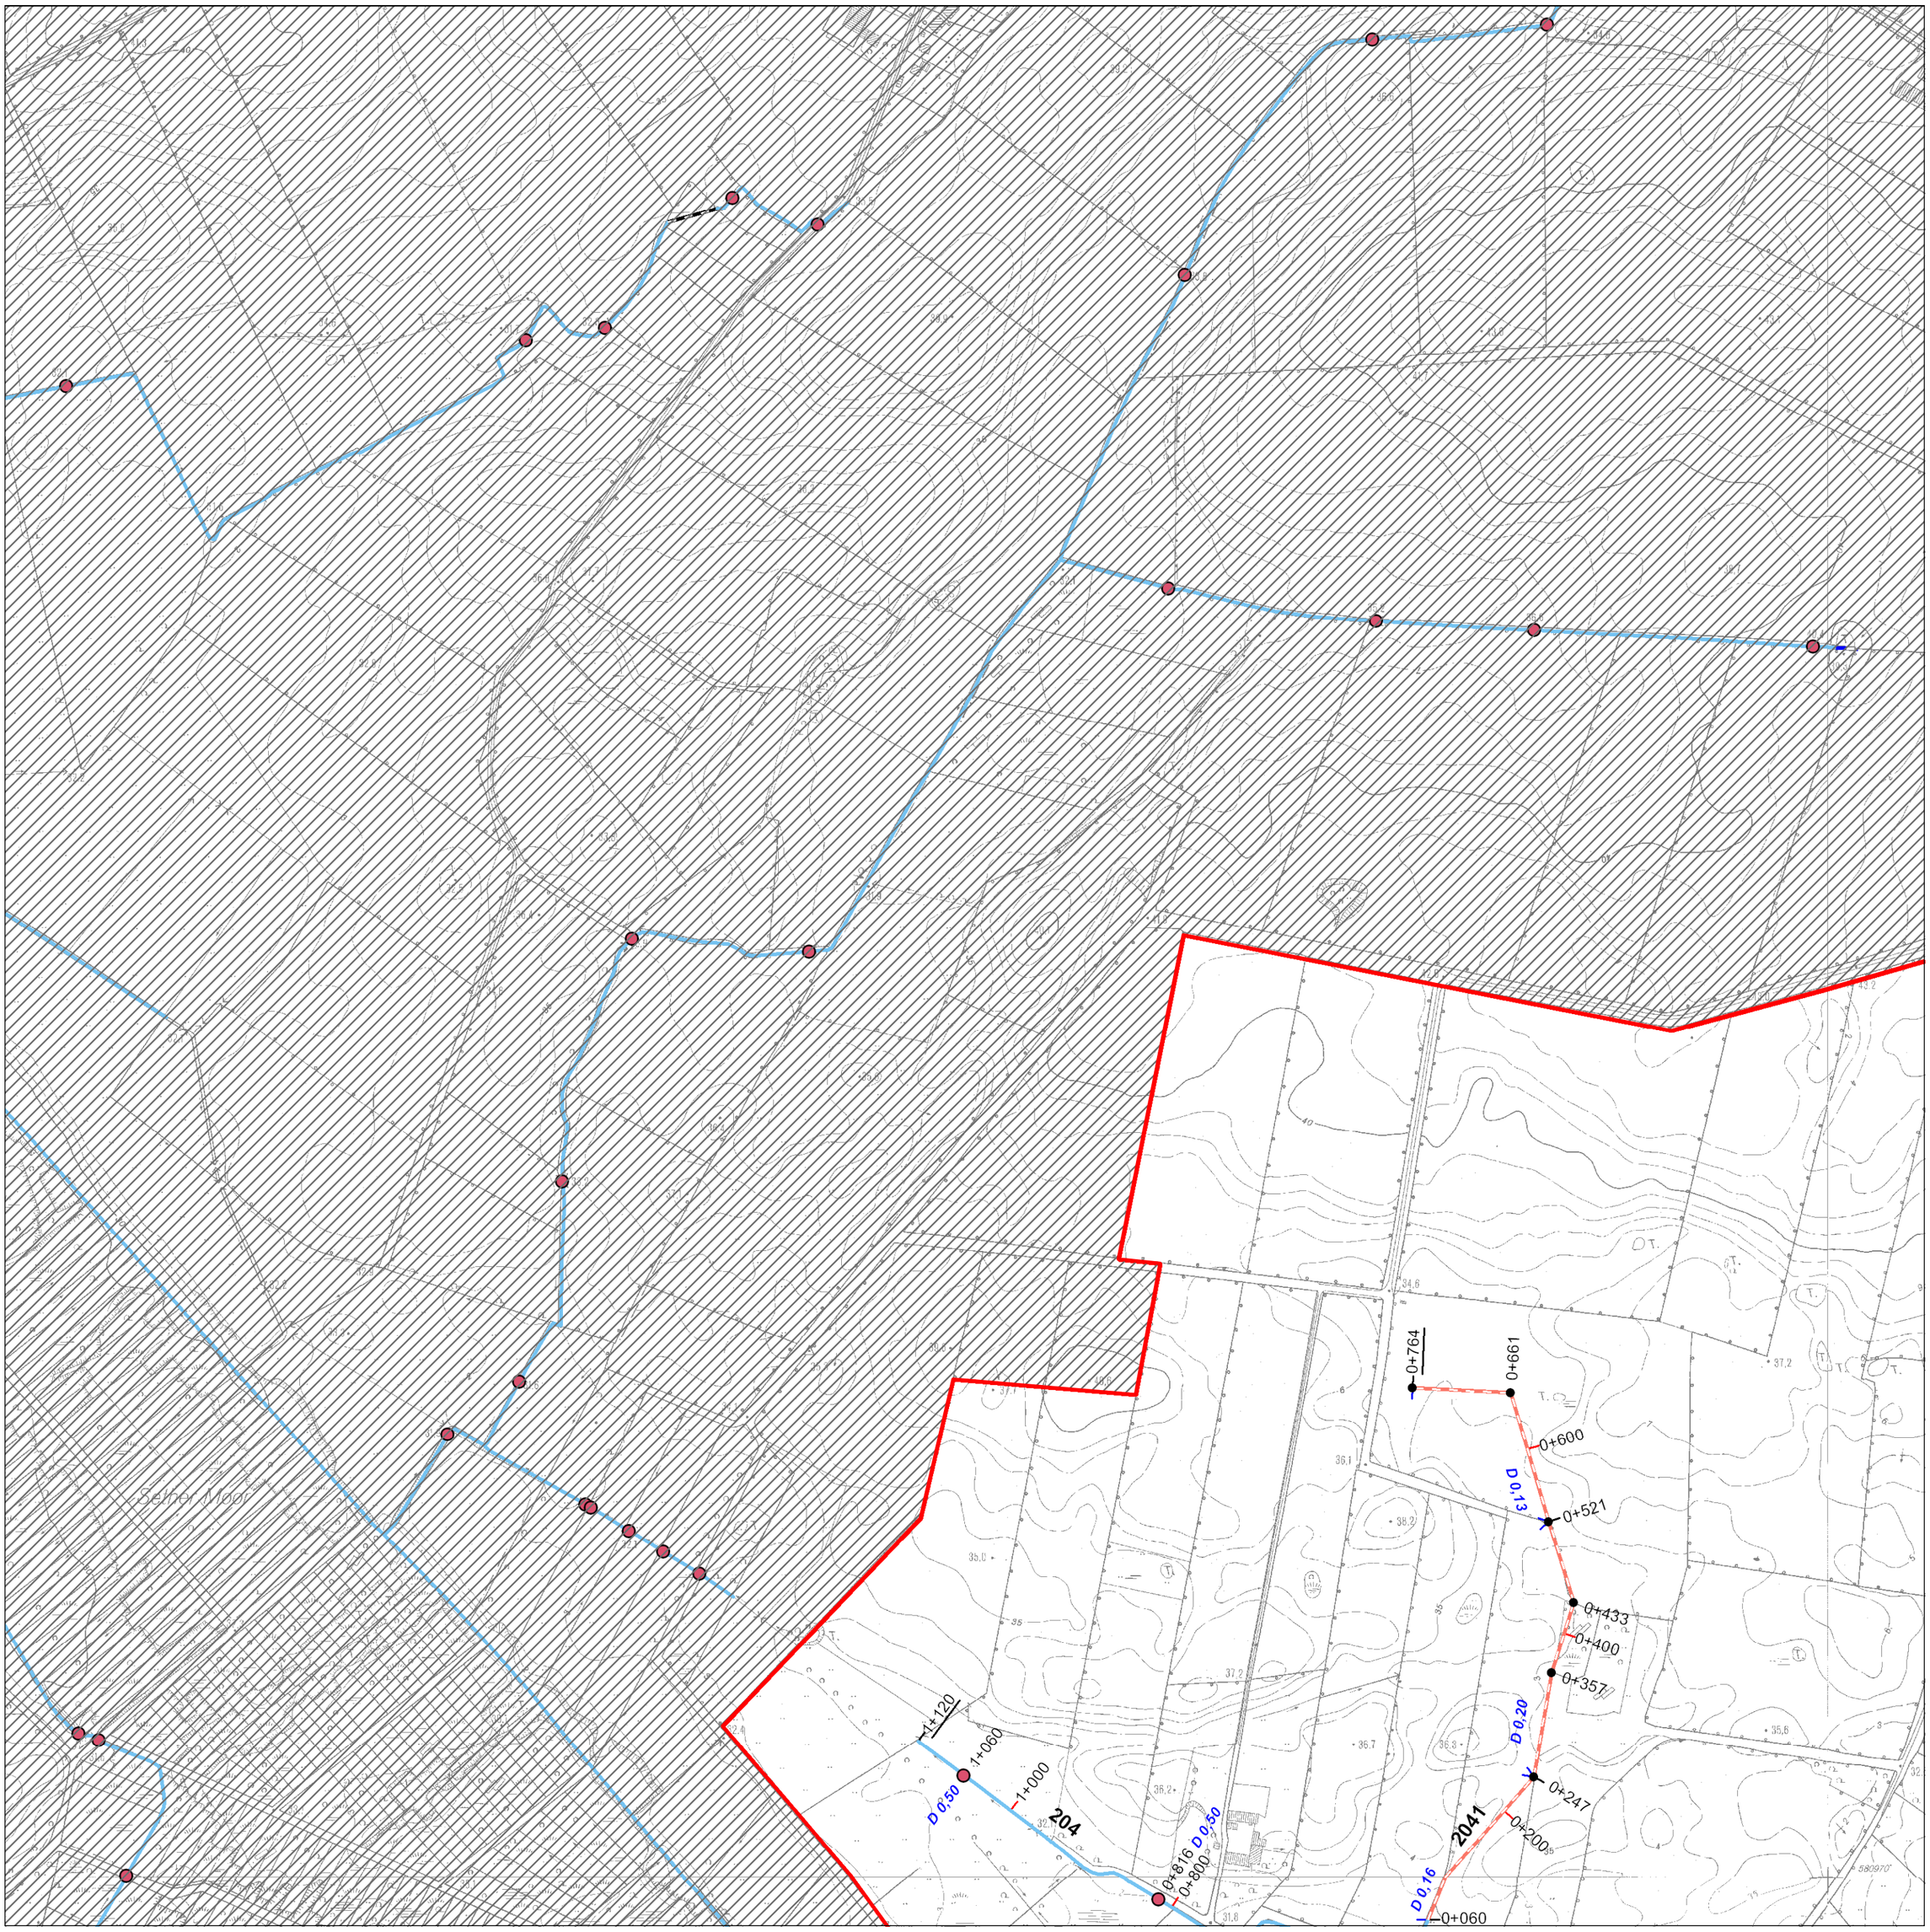

Bestätigt durch den Kreis Segeberg - Der Landrat als untere Wasserbehörde
Bad Segeberg, den 05.05.2009 Im Auftrag gez. Andreas Mäurer

Genehmigt
Der Landrat des Kreises Segeberg als untere Aufsichtsbehörde
Bad Segeberg, den 14.06.2013
Im Auftrag gez. Andreas Mäurer

Anlagenverzeichnis
Mözener Au

Stand: 05.06.2013
Bearbeitung: Ing.-Büro Peter Heidel, 24220 Flintbek

Blatt 19 von 31

	15	16
32576597	32578597	32580597
	19	20
32576596	**32578596**	32580596
	24	25
32576596	32578596	32580596

N

1 : 5000

0 100 200 300 400 500 Meter

Kartengrundlage/Datenquelle:
© DGK5 LVermGeo S-H und © AWGV, WBV und Land S-H